


- 1 HP-22201
- 2 HWHR5020166W4
- 3 HWHR6320168WTZ2
- 4 HP-10201

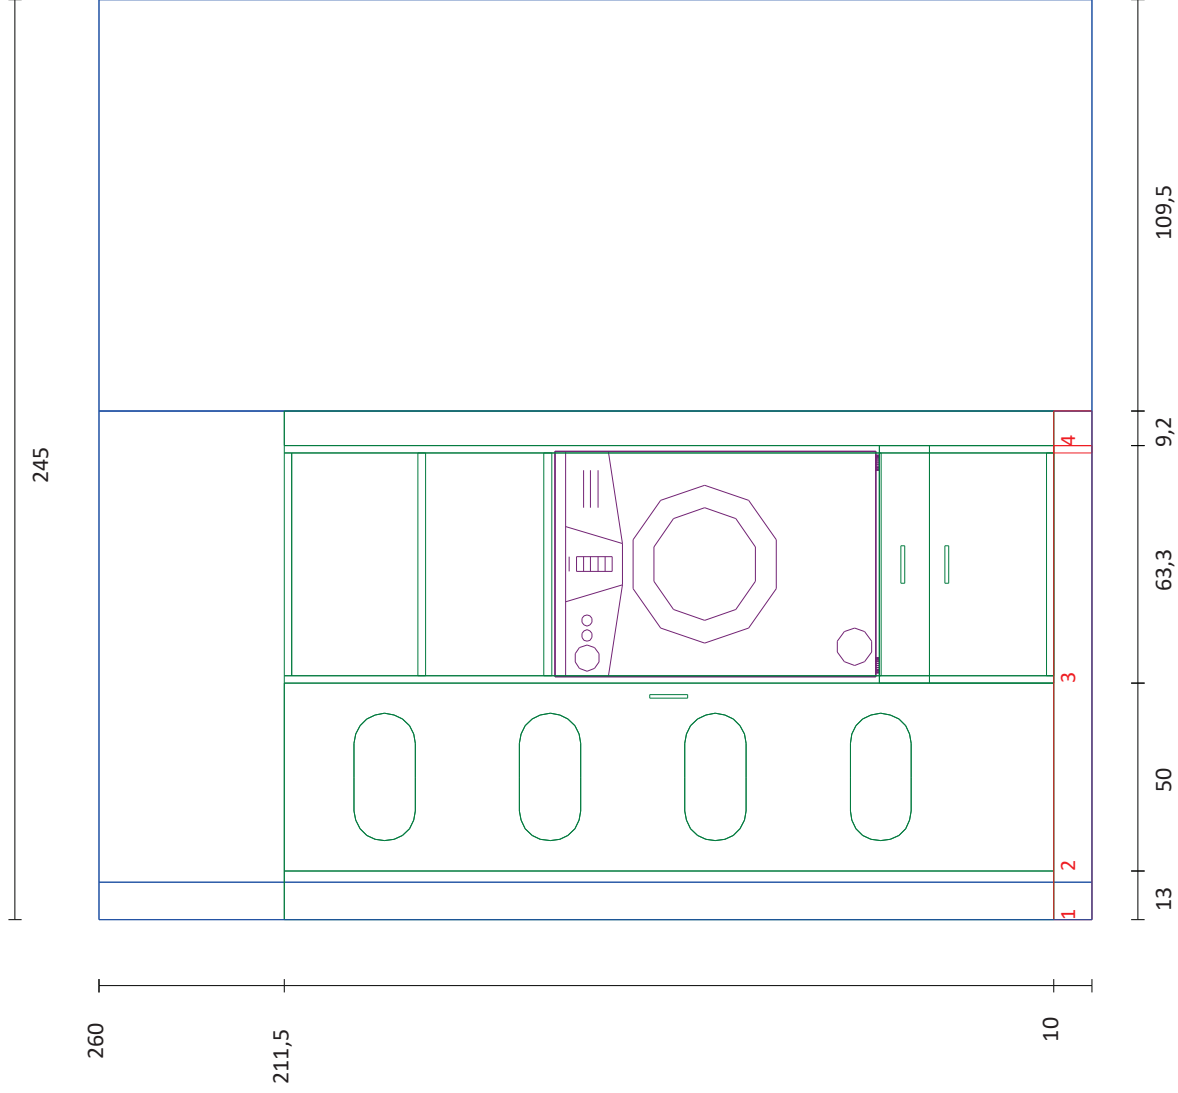

Diese Zeichnung ist unser geistiges Eigentum. Kopieren nicht gestattet. Computerzeichnung ohne Gewähr. (Maße können evtl. leicht abweichen.)

Ausstellung

Frontansicht Maßstab 1 : 20
 Planung MK2018004
 Kommission HWR-Schüller
 Fachberater Elke Stegmann
 Datum 01.08.2019

Tischlerei und Küchenstudio Anton Janssen
 Inh. Gerd Janssen
 26632 Ihlow, Ostende 12
 Tel. 04941/10640

